



**ශ්‍රී ලංකා මිනින්දෝරු දෙපාර්තමේන්තුව**  
**බලශක්ති සැලසුම් ශිල්පීන් ලෙස සේවයේ ජනරාල්ගේ සහතිකය**  
**නිකුත් කිරීමේ විභාගය - 2017**  
**කොටස II (අ) : පිඹුරු ඇඳීම**  
 කාලය: 10 1/2 (දහය හමාර)යි

2017-10-20 පැය 9.00 - 16.00  
 2017-10-21 පැය 9.00 - 14.30  
 (සෑම දිනකම පැය 12.00-13.00 දක්වා දිවා විවේකය)

**උපදෙස්**

- ඇඳීමේ පත්‍රයේ ද, එක් එක් ක්ෂේත්‍ර සටහන් හා ඉඩම් විස්තර ලැයිස්තු පත්‍රවල ද ඉහල දකුණු කෙළවරේ ඔබගේ විභාග අංකය සඳහන් කරන්න
  - එක් එක් කාල සීමාව අවසානයේ දී මේවා විභාග ශාලාවේ පිටි භාර දිය යුතු වේ.
1. (අ) කු 5077 ක්ෂේත්‍ර පොතේ 1-8 දක්වා පිටු මේ සමඟ අමුණා ඇත. එම ක්ෂේත්‍ර සටහනෙහි පෙන්වා ඇති පහත සඳහන් පරික්‍රමණ ස්ථානවල බන්ධාංක 1:2000 පරිමාණය භාවිතා කරමින් දී ඇති ඇඳීමේ පත්‍රයෙහි ලකුණු කරන්න. කාඩ්බෝඩ් කෝණමානය සහ මෙට්‍රික් රේඛණ කෝදුළ භාවිතා කරමින් ඉතිරි පරික්‍රමණ ස්ථාන ලකුණු කරන්න.

පරික්‍රමණ ස්ථාන අංකය	බන්ධාංක (මීටර)	
	උතුරු	නැගෙනහිර
9000	1000.00	1000.00
9001	1006.35	1042.35
9002	1001.49	1094.46
9003	960.27	1104.75
9004	925.43	1096.36
9005	873.67	1122.66
9006	801.15	1114.38
9007	763.75	1149.06
9008	762.50	1110.05
9009	764.29	1064.06
9010	800.63	1054.13
9011	901.23	1022.67

(ආ) කුසදුණු වෘත්ත, මැනුම් රේඛා සහ ශ්‍රීඞ් බන්ධාංක එසියන් තිල පාවිච්චි කිරීම කරන්න.

2. කු 5077 ක්ෂේත්‍ර පොහෙය පිටු 1 සිට 8 දක්වා මැන ඇති සියළුම විස්තර ලකුණු කරන්න.
  - (අ) සම්මත සංකීර්ණ නාම භාවිතා කර මායිම් විස්තර කරන්න.
  - (ආ) එවා යොමුවක විස්තර කරන්න.
  - (ඇ) මායිම් විස්තර යහ අනෙකුත් සියළුම විස්තර කළ පාටින් ඩික්ක කරන්න.

3. උතුරු රේඛාව නියමිත දිග සහිතව අදින්න. පරිමාණය මුද්‍රාණය කරන්න.

4. පහත තොරතුරු පිඹුරෙහි ඉහල එම් කෙළවරෙහි මුද්‍රාණය කරන්න.
 

පිඹුරු අංකය	:	කු 5077
පත්‍ර අංකය	:	53/9

5. පහත තොරතුරු පිඹුරෙහි ඉහල දකුණු කෙළවරෙහි මුද්‍රාණය කරන්න.

- |                    |   |                     |
|--------------------|---|---------------------|
| ගම                 | : | පොල්වත්තේගෙදර       |
| සුළු කොට්ඨාසය      | : | උඩපොල මැදලස්ස කෝරළේ |
| ප්‍රා.ලේ. කොට්ඨාසය | : | පොල්ගහවෙල           |
| දිස්ත්‍රික්කය      | : | කුරුණෑගල            |
| පළාත               | : | වයඹ                 |


6. සුදුසු පරිදි පිඹුරෙහි කැබලි අංකනය කර එවා පිඹුරෙහි කළු පාටින්ද, ක්ෂේත්‍ර සටහනෙහි රතු පාටින්ද දක්වන්න.

7. දී ඇති ඉඩම් විස්තර ලැයිස්තු වල එක් එක් බිම් කැබැල්ල සඳහා බිම් ප්‍රමාණය හැර අනෙකුත් සියළුම විස්තර සම්පූර්ණ කරන්න.







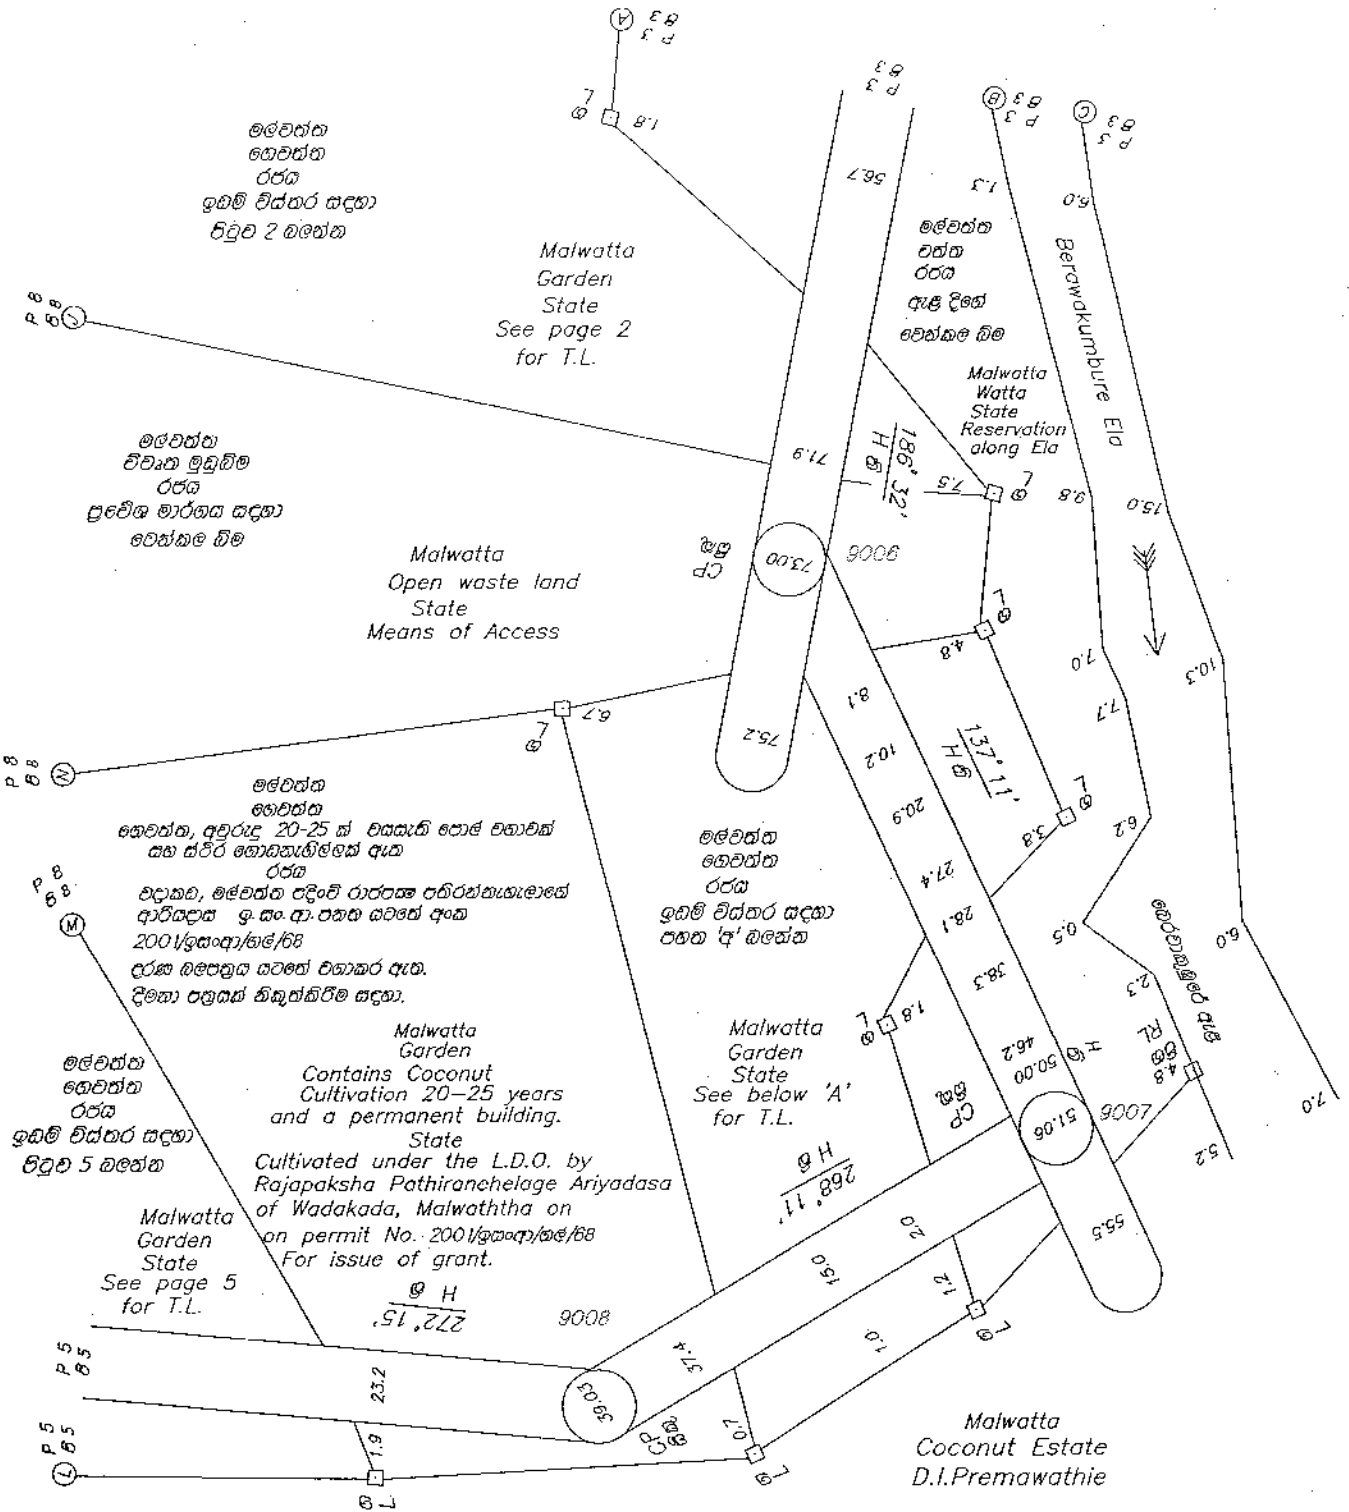

'ක'	'ආ'
<p>මල්වත්ත ගෙවත්ත</p> <p>ගෙවත්ත, අවුරුදු 20-25 ක් වයසැති පොළ වගාවක් සහ ස්ථිර ගොඩනැගිල්ලක් ඇත</p> <p>වදාකඩ, මල්වත්ත පදිංචි රාජකාරී දේවස්ථානයේ ඒවීමේ කිංඤ්ඤා ඉ. සං. ආ. පනත යටතේ අංක 2001/ඉසංආ/ඔඒ/69 දරණ බලපත්‍රය යටතේ වගාකර ඇත. දිවුනා පත්‍රයක් නිකුත්කිරීම සඳහා.</p>	<p>Malwatta Garden</p> <p>Contains Coconut Cultivation 20-25 years and a permanent building.</p> <p>State</p> <p>Cultivated under the L.D.O. by Rajaguru Dewayalage Wilium Singho of Wadakada, Malwaththa on permit No. 2001/ඉසංආ/ඔඒ/69 For issue of grant.</p>

සං.අ. අංකය :Ku/61 Sr 2002/310 Regn.NoKu/GLG/2002/340

පිටි අං. 1265


PF Ku 1265

Malwatta Garden

Contains Coconut Cultivation 20-25 years and a permanent building.

State Cultivated under the L.D.O. by Galgoda Dewayalage Ambhansiri of Wadakada, Malwaththa on permit No. 2001/අනංආ/ඔඔ/64 For issue of grant.

මහලිගියා සිට From Linigriya

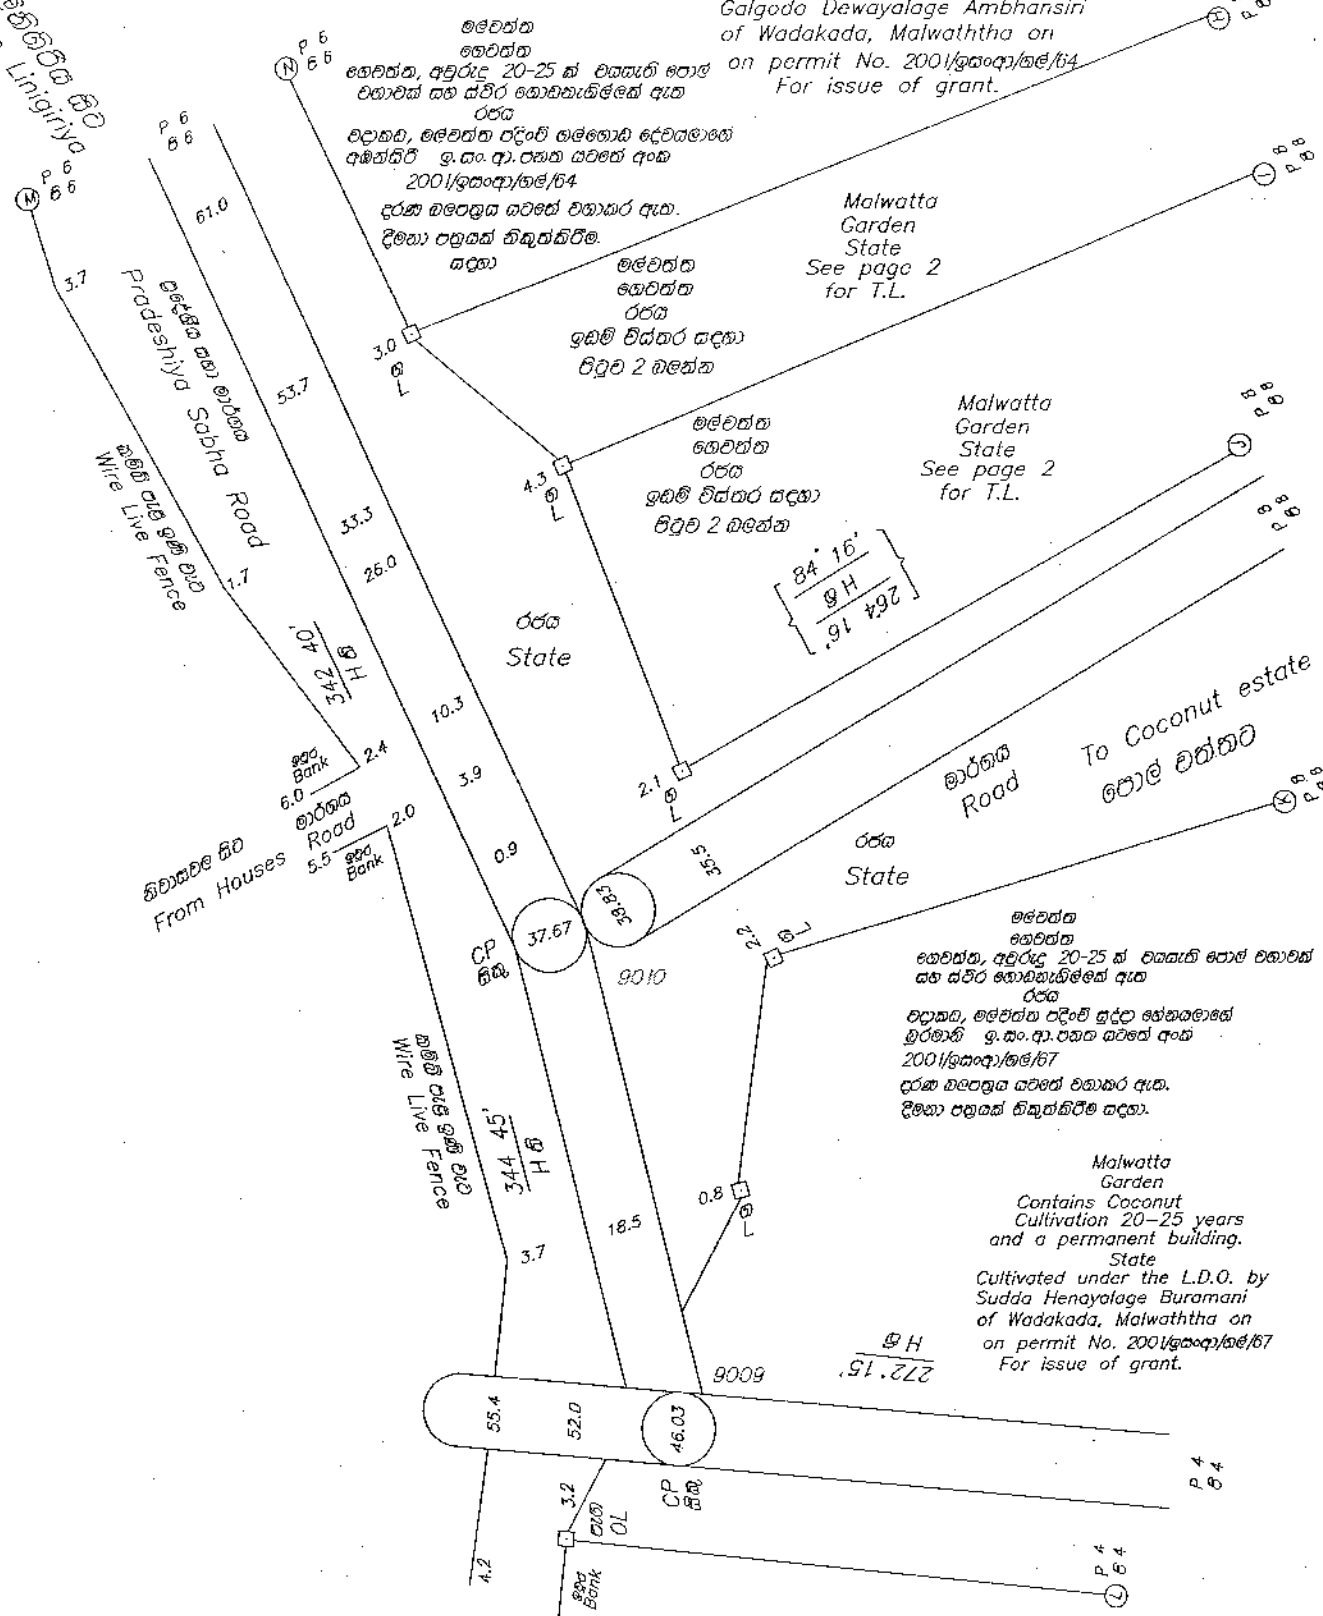

Prodashya Sabha Road

Wire Live Fence

From Houses

Malwatta Garden State See page 2 for T.L.

To Coconut estate

To Thalawattegedara

Malwatta Coconut Estate D.I.Premawothie

84° 16' H 264.16'

CP සීමා

9010

18.5

46.03

CP සීමා

3.2

0.5

272.15' H

මෙවන්ත පොළවක් ඩී. අයි. ප්‍රේමාවති

මෙවන්ත පොළවක් 20-25 ක් වයසැති පොළ වගාවක් සහ ස්ථිර ගොඩනැගිලියක් ඇත. ඊට පළාත, මෙවන්ත පදිංචි ගුදා හේතුවෙන් මුරහැනි ඉ.කං.ආ.පනත යටතේ අංක 2001/අනංආ/ඔඔ/67 දරන බලපත්‍රය යටතේ වගාකර ඇත. දිනෙන් දිනින් කිසිදු වෙනසක් නොවේ.

Malwatta Garden Contains Coconut Cultivation 20-25 years and a permanent building. State Cultivated under the L.D.O. by Sudda Henayalage Buramani of Wadakada, Malwaththa on permit No. 2001/අනංආ/ඔඔ/67 For issue of grant.

මෙවන්ත පොළවක් 20-25 ක් වයසැති පොළ වගාවක් සහ ස්ථිර ගොඩනැගිලියක් ඇත. ඊට පළාත, මෙවන්ත පදිංචි ගුදා හේතුවෙන් මුරහැනි ඉ.කං.ආ.පනත යටතේ අංක 2001/අනංආ/ඔඔ/64 දරන බලපත්‍රය යටතේ වගාකර ඇත. දිනෙන් දිනින් කිසිදු වෙනසක් නොවේ.

මෙවන්ත පොළවක් රජයේ ඉඩම් විස්තර සඳහා පිටුව 2 බලන්න

මෙවන්ත පොළවක් රජයේ ඉඩම් විස්තර සඳහා පිටුව 2 බලන්න

රජයේ State

රජයේ State


මෙවන්ත පොළවක් 20-25 ක් වයසැති පොළ වගාවක් සහ ස්ථිර ගොඩනැගිලියක් ඇත. ඊට පළාත, මෙවන්ත පදිංචි ගුදා හේතුවෙන් මුරහැනි ඉ.කං.ආ.පනත යටතේ අංක 2001/අනංආ/ඔඔ/67 දරන බලපත්‍රය යටතේ වගාකර ඇත. දිනෙන් දිනින් කිසිදු වෙනසක් නොවේ.

Malwatta Garden Contains Coconut Cultivation 20-25 years and a permanent building. State Cultivated under the L.D.O. by Sudda Henayalage Buramani of Wadakada, Malwaththa on permit No. 2001/අනංආ/ඔඔ/67 For issue of grant.

අංක : KU/SLG/2002/340 Regn.No/Ku/G/G/2002/340

අංක 4, L/65

PP KU 1265

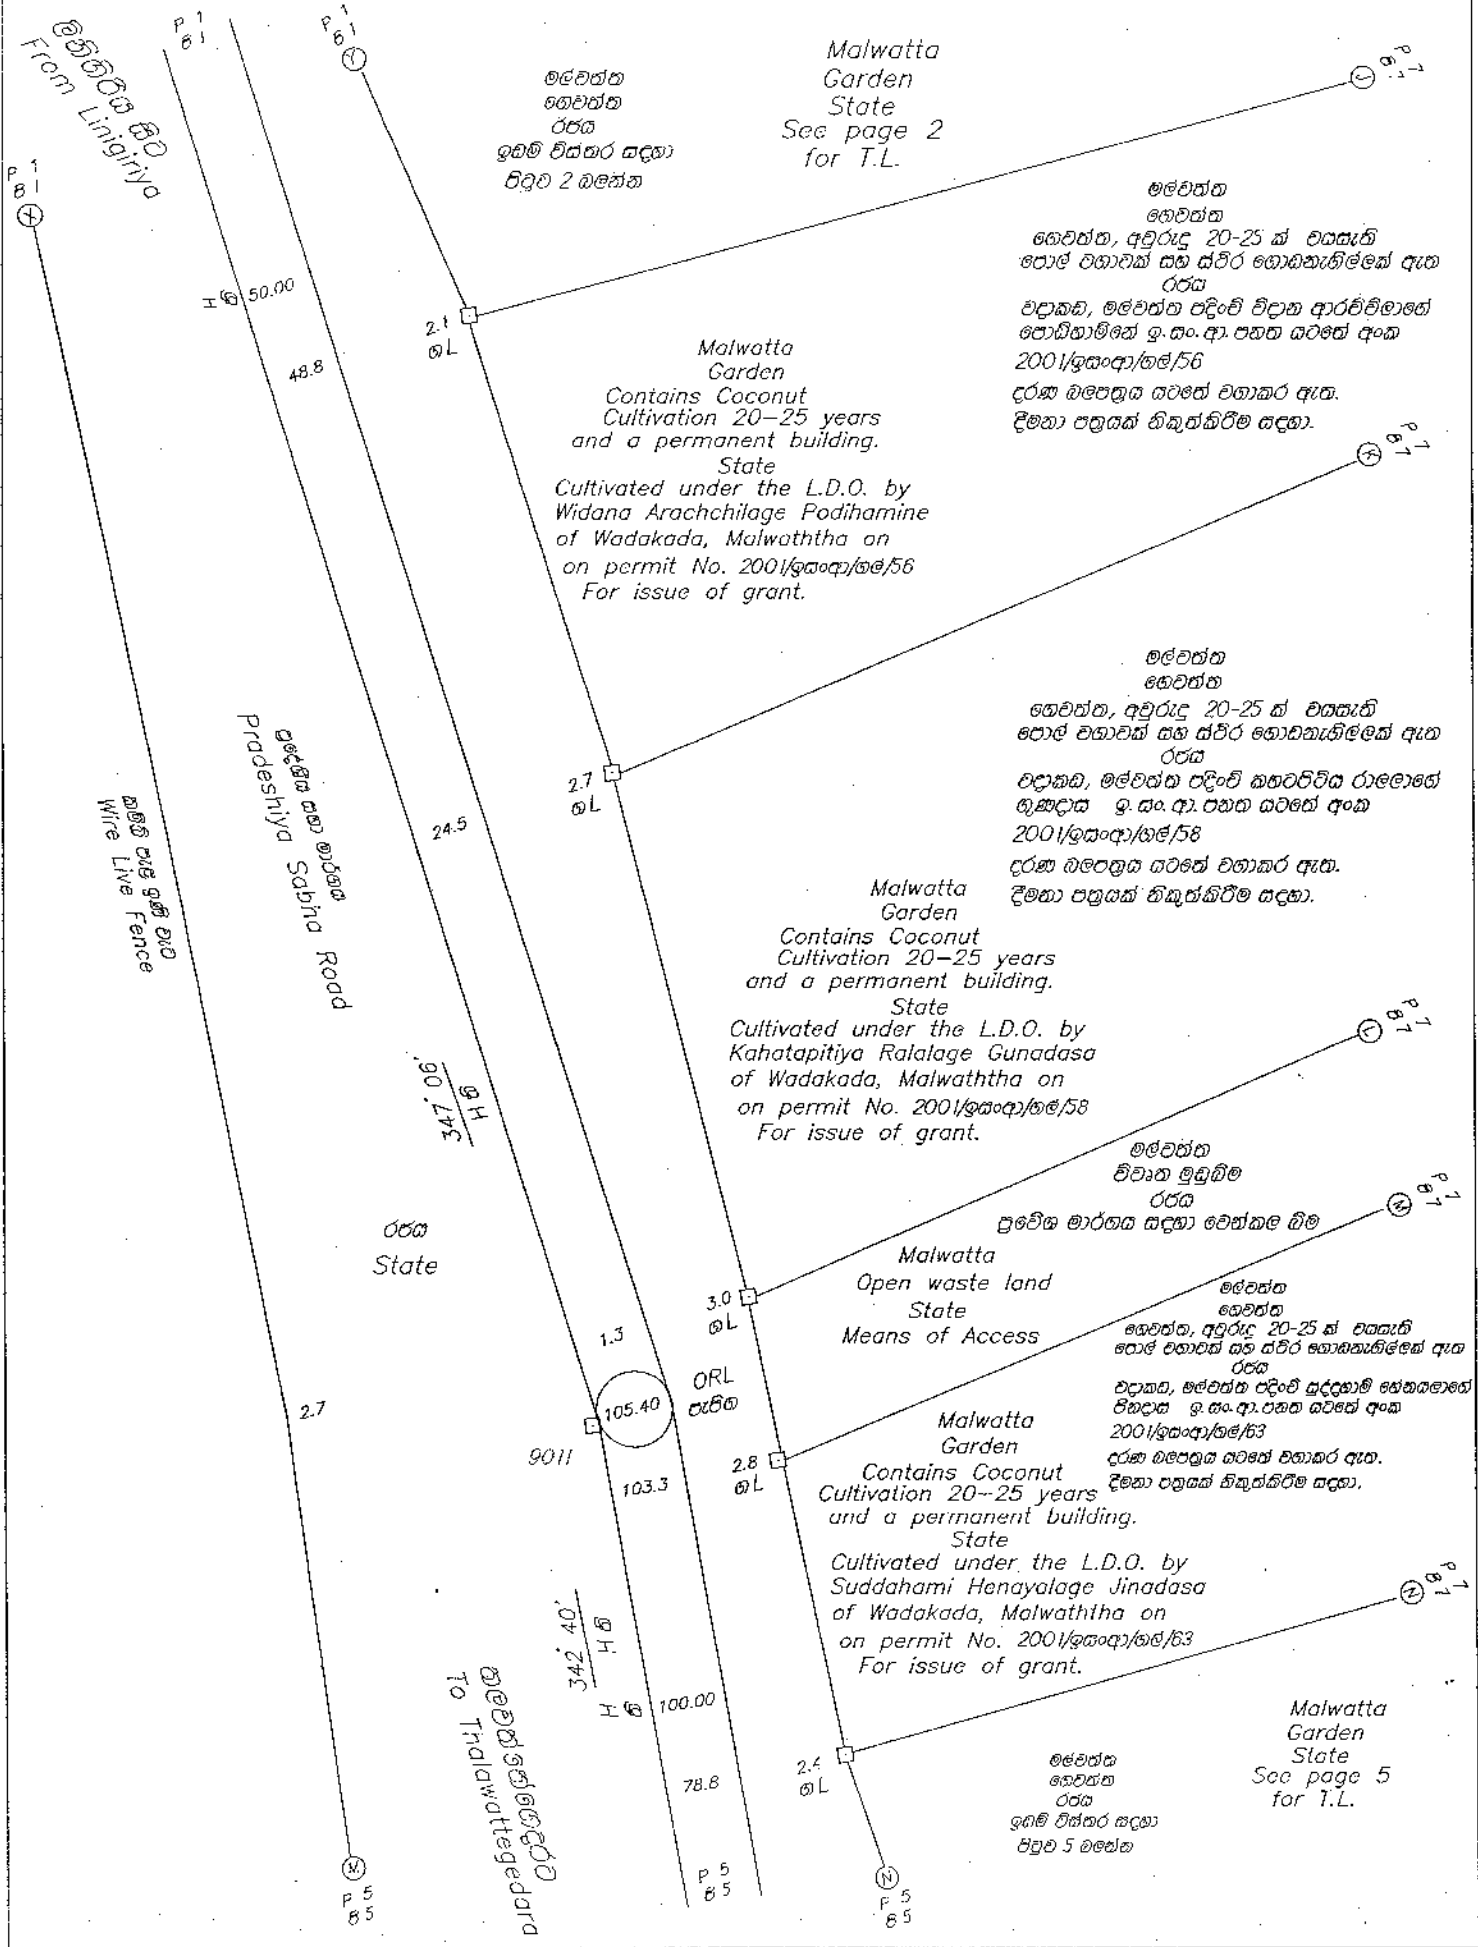

මහලින් සිට  
From Liniginya

මල්වත්ත  
කොළඹ  
රජය  
ඉඩම් විස්තර සඳහා  
පිටුව 2 බලන්න

Malwatta  
Garden  
State  
See page 2  
for T.L.

මල්වත්ත  
කොළඹ  
රජය  
කොළඹ, අවුරුදු 20-25 ක් වයසැති  
පොල් වගාවක් සහ ස්ථිර කොඩනැතිලිකේ ඇඟ  
රජය  
වදාකඩ, මල්වත්ත පදිංචි විදාන ආරච්චිමාගේ  
පොඩිහාමිගේ ඉ.සං.ආ.පනත යටතේ අංක  
200/ඉසංආ/හම/56  
දරණ බලපත්‍රය යටතේ වගාකර ඇත.  
දීමනා පත්‍රයක් නිකුත්කිරීම සඳහා.

Malwatta  
Garden  
Contains Coconut  
Cultivation 20-25 years  
and a permanent building.  
State  
Cultivated under the L.D.O. by  
Widana Arachchilage Podihamine  
of Wadakada, Malwaththa on  
on permit No. 200/ඉසංආ/හම/56  
For issue of grant.

මල්වත්ත  
කොළඹ  
රජය  
කොළඹ, අවුරුදු 20-25 ක් වයසැති  
පොල් වගාවක් සහ ස්ථිර කොඩනැතිලිකේ ඇඟ  
රජය  
වදාකඩ, මල්වත්ත පදිංචි කනට්ටිච්චි රාලොගේ  
ඉ.සං.ආ.පනත යටතේ අංක  
200/ඉසංආ/හම/58  
දරණ බලපත්‍රය යටතේ වගාකර ඇත.  
දීමනා පත්‍රයක් නිකුත්කිරීම සඳහා.

Malwatta  
Garden  
Contains Coconut  
Cultivation 20-25 years  
and a permanent building.  
State  
Cultivated under the L.D.O. by  
Kahatapitiya Ralalage Gunadasa  
of Wadakada, Malwaththa on  
on permit No. 200/ඉසංආ/හම/58  
For issue of grant.

මල්වත්ත  
විවෘත ඉඩබිම්  
රජය  
ප්‍රවේශ මාර්ගය සඳහා වෙන්කළ බිම්

Malwatta  
Open waste land  
State  
Means of Access

මල්වත්ත  
කොළඹ  
රජය  
කොළඹ, අවුරුදු 20-25 ක් වයසැති  
පොල් වගාවක් සහ ස්ථිර කොඩනැතිලිකේ ඇඟ  
රජය  
වදාකඩ, මල්වත්ත පදිංචි සුද්දහාමි හේනාදාගේ  
විනාදාන ඉ.සං.ආ.පනත යටතේ අංක  
200/ඉසංආ/හම/63  
දරණ බලපත්‍රය යටතේ වගාකර ඇත.  
දීමනා පත්‍රයක් නිකුත්කිරීම සඳහා.

Malwatta  
Garden  
Contains Coconut  
Cultivation 20-25 years  
and a permanent building.  
State  
Cultivated under the L.D.O. by  
Suddahami Henayalage Jinadasa  
of Wadakada, Malwaththa on  
on permit No. 200/ඉසංආ/හම/63  
For issue of grant.

මල්වත්ත  
කොළඹ  
රජය  
ඉඩම් විස්තර සඳහා  
පිටුව 5 බලන්න

Malwatta  
Garden  
State  
See page 5  
for T.L.

Pradeshiya Sabina Road  
ප්‍රදේශීය සබා මාර්ගය

කම්බි පාලි ඉඹි වැට  
Wire Live Fence

රජය  
State

පාරප්‍රවේශයක්  
To Thalawatte  
ප්‍රවේශයක්

ORL  
පැවිට

50.00  
48.8

24.5

347.06'  
H 6

2.7

1.3

9011

105.40

103.3

342.40'  
H 6

100.00

78.8

P 5  
B 5

P 5  
B 5


P 5  
B 5



S.L.P. අංකය: Ku/GLG/2002/340 Plan No: Ku/21 G/2002/340

ප්‍රතිකූල 1265

FP Ku 1265

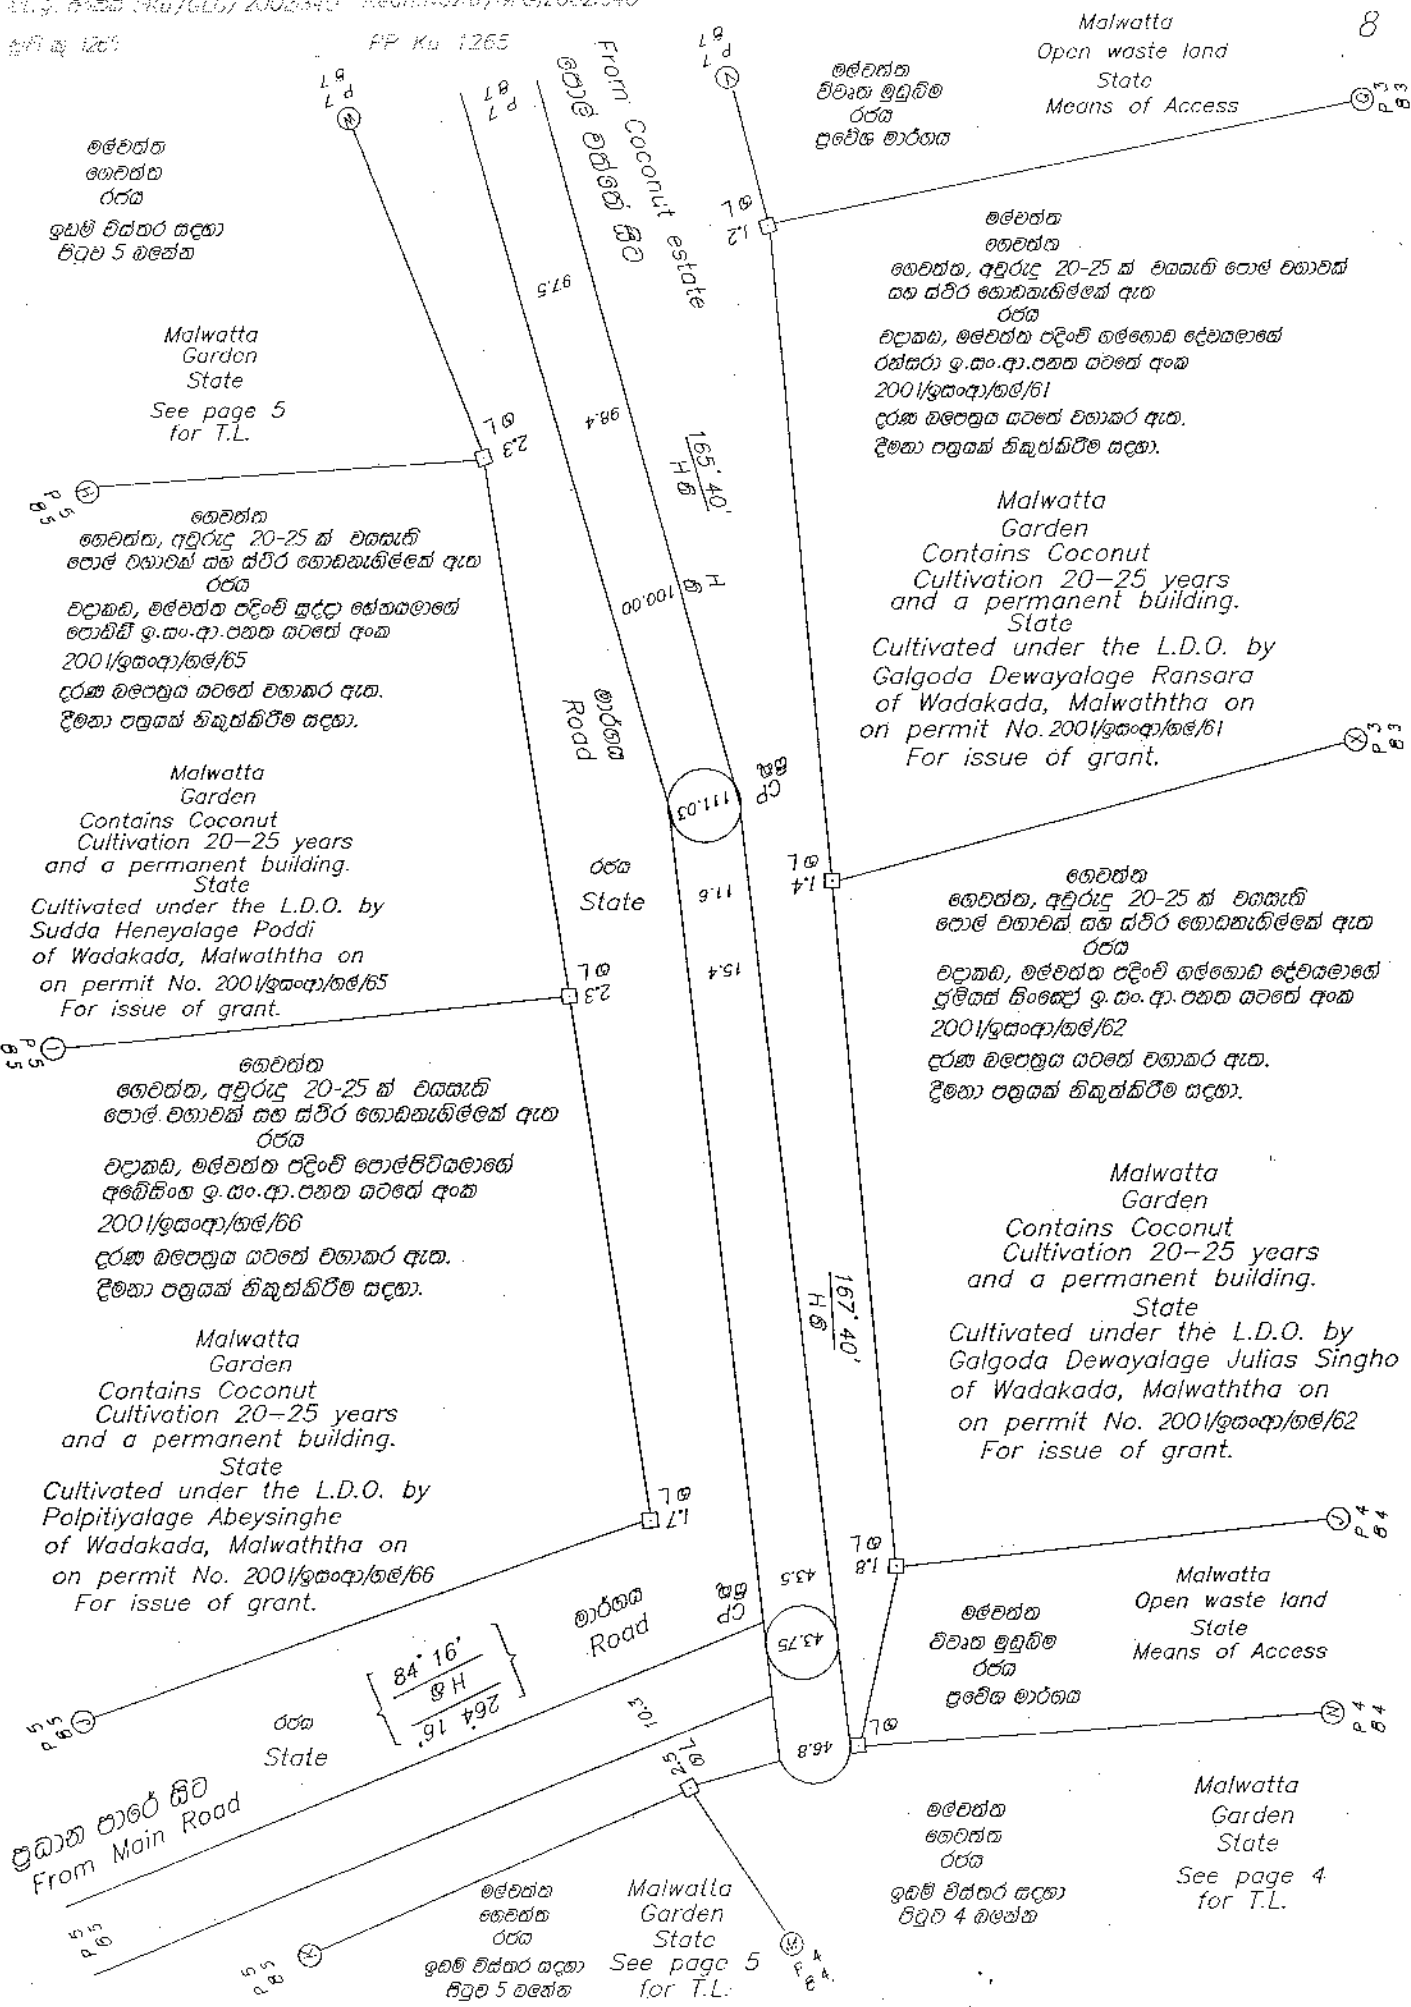

මෙවන්ත  
ගෙවන්ත  
රජය  
ඉඩම් විස්තර සඳහා  
පිටුව 5 බලන්න

Malwatta  
Garden  
State  
See page 5  
for T.L.

ගෙවන්ත  
ගෙවන්ත, අඹුරුද 20-25 ක් වගසැති  
ලොඹ වගාවක් සහ ස්ථිර ගොඩනැගිල්ලක් ඇත  
රජය  
වදාකඩ, මෙවන්ත පදිංචි ගල්ගොඩ දේවලායේ  
ලොඹවි ඉ.සං.ආ.පනත යටතේ අංක  
2001/ඉසංආ/ඔඔ/65  
දරණ බලපත්‍රය යටතේ වගාකර ඇත.  
දීමනා පත්‍රයක් නිකුත්කිරීම සඳහා.

Malwatta  
Garden  
Contains Coconut  
Cultivation 20-25 years  
and a permanent building.  
State  
Cultivated under the L.D.O. by  
Sudda Henyalage Podd  
of Wadakada, Malwaththa on  
on permit No. 2001/ඉසංආ/ඔඔ/65  
For issue of grant.

ගෙවන්ත  
ගෙවන්ත, අඹුරුද 20-25 ක් වගසැති  
ලොඹ වගාවක් සහ ස්ථිර ගොඩනැගිල්ලක් ඇත  
රජය  
වදාකඩ, මෙවන්ත පදිංචි ලොඹවිටියලායේ  
අඹේසිංහ ඉ.සං.ආ.පනත යටතේ අංක  
2001/ඉසංආ/ඔඔ/66  
දරණ බලපත්‍රය යටතේ වගාකර ඇත.  
දීමනා පත්‍රයක් නිකුත්කිරීම සඳහා.

Malwatta  
Garden  
Contains Coconut  
Cultivation 20-25 years  
and a permanent building.  
State  
Cultivated under the L.D.O. by  
Polpitiyalage Abeysinghe  
of Wadakada, Malwaththa on  
on permit No. 2001/ඉසංආ/ඔඔ/66  
For issue of grant.

මෙවන්ත  
ගෙවන්ත  
රජය  
ඉඩම් විස්තර සඳහා  
පිටුව 4 බලන්න

Malwatta  
Garden  
Contains Coconut  
Cultivation 20-25 years  
and a permanent building.  
State  
Cultivated under the L.D.O. by  
Galgoda Dewyalage Ransara  
of Wadakada, Malwaththa on  
on permit No. 2001/ඉසංආ/ඔඔ/61  
For issue of grant.

ගෙවන්ත  
ගෙවන්ත, අඹුරුද 20-25 ක් වගසැති  
ලොඹ වගාවක් සහ ස්ථිර ගොඩනැගිල්ලක් ඇත  
රජය  
වදාකඩ, මෙවන්ත පදිංචි ගල්ගොඩ දේවලායේ  
දුර්ගම සිංහේ ඉ.සං.ආ.පනත යටතේ අංක  
2001/ඉසංආ/ඔඔ/62  
දරණ බලපත්‍රය යටතේ වගාකර ඇත.  
දීමනා පත්‍රයක් නිකුත්කිරීම සඳහා.

Malwatta  
Garden  
Contains Coconut  
Cultivation 20-25 years  
and a permanent building.  
State  
Cultivated under the L.D.O. by  
Galgoda Dewyalage Julias Singho  
of Wadakada, Malwaththa on  
on permit No. 2001/ඉසංආ/ඔඔ/62  
For issue of grant.

මෙවන්ත  
ගෙවන්ත  
රජය  
ඉඩම් විස්තර සඳහා  
පිටුව 4 බලන්න

මෙවන්ත  
ගෙවන්ත  
රජය  
ඉඩම් විස්තර සඳහා  
පිටුව 4 බලන්න

Malwatta  
Garden  
State  
See page 5  
for T.L.

Malwatta  
Garden  
State  
See page 4  
for T.L.